DORFCAMPUS MERZEN

230215

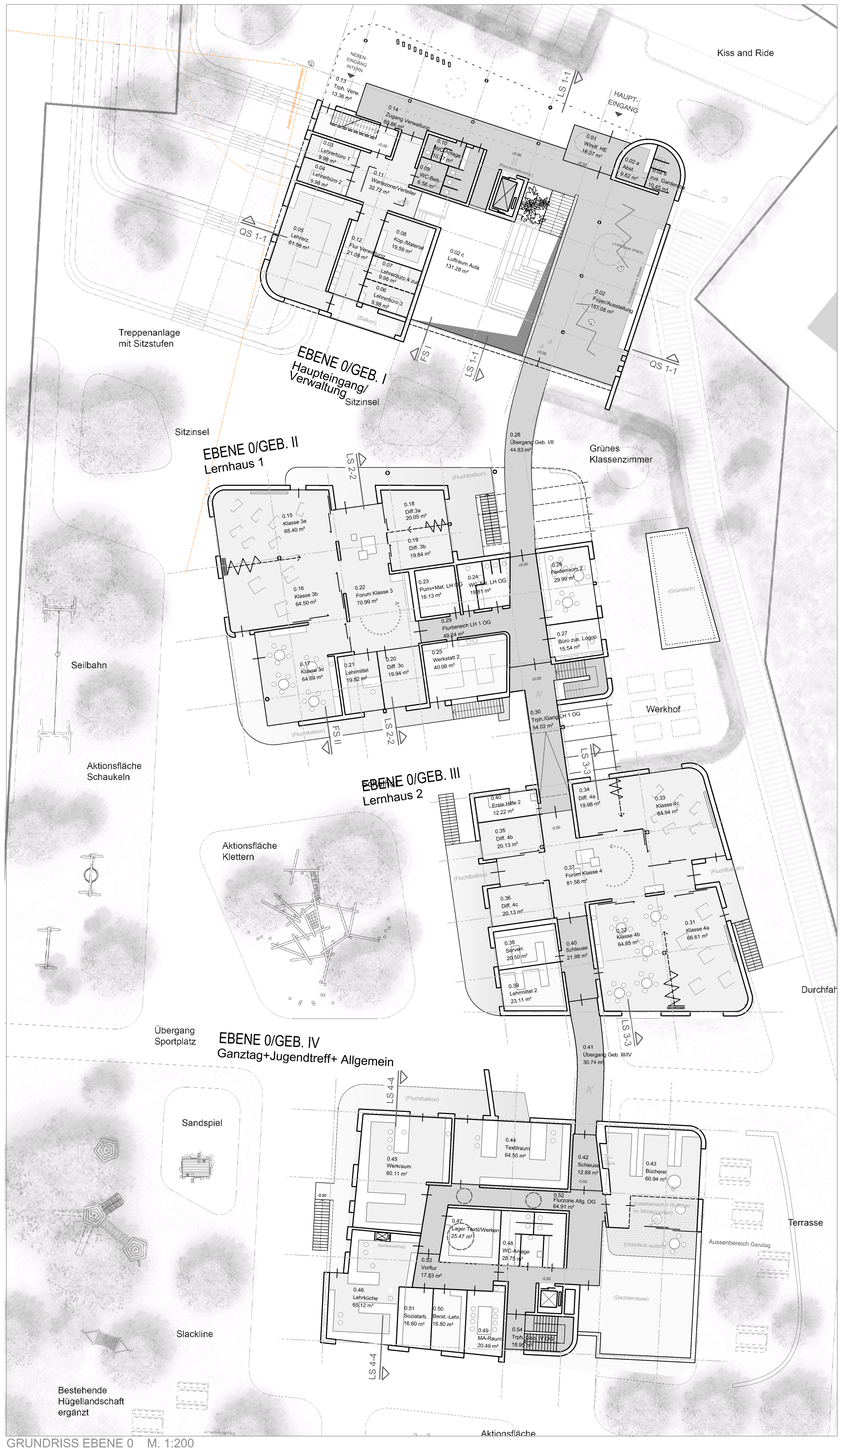

GRUNDRISS EBENE 0 M. 1:200

RETTUNGSWEGESYSTEM LERNCLUSTER

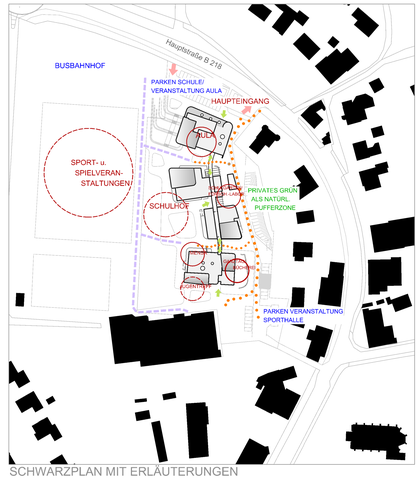

SCHWARZPLAN MIT ERLÄUTERUNGEN

ANSICHT NORD M. 1:200

ANSICHT SÜD M. 1:200

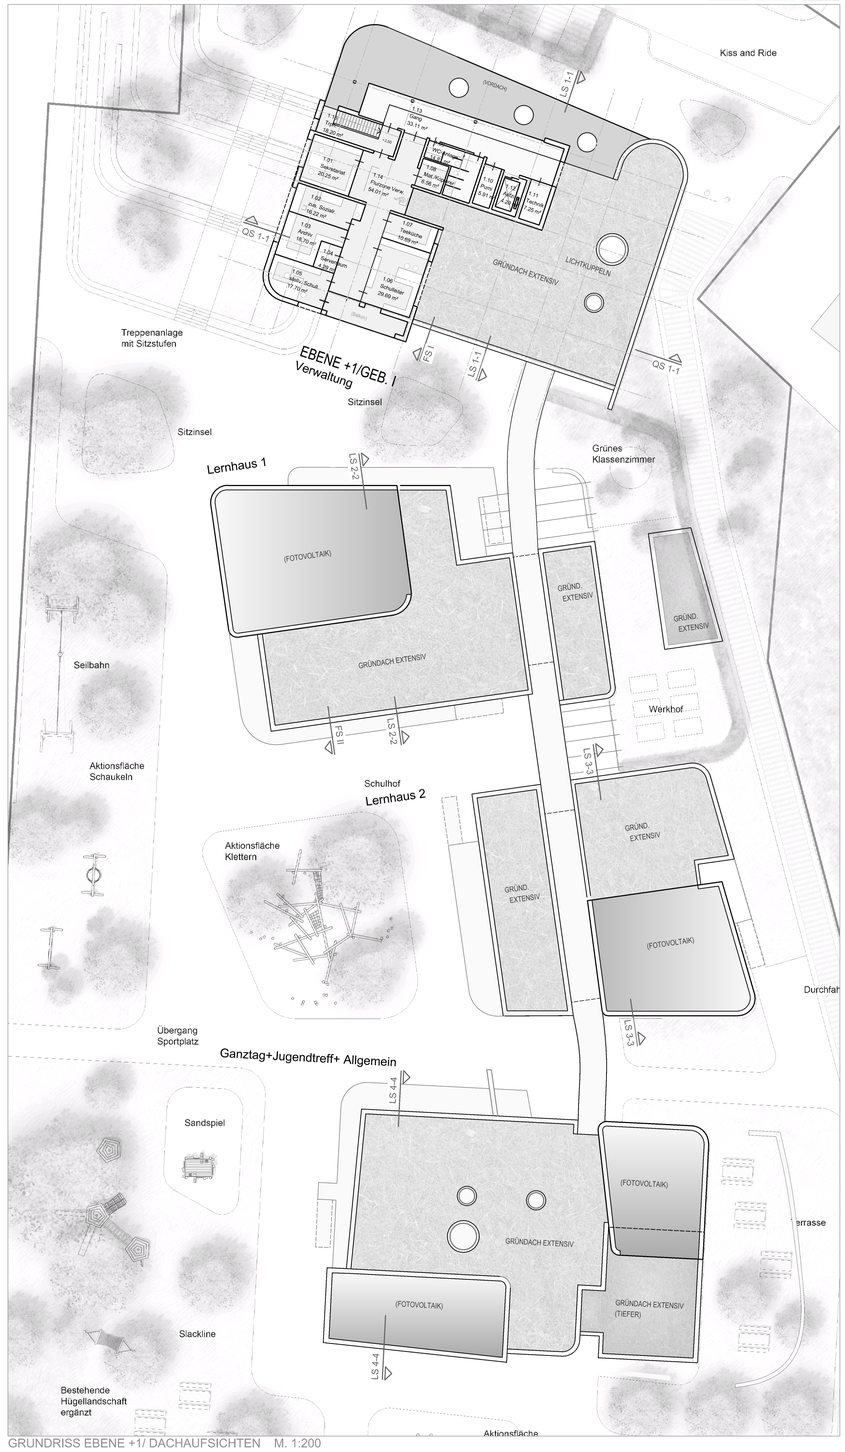

GRUNDRISS EBENE +1/ DACHAUFSICHTEN M. 1:200

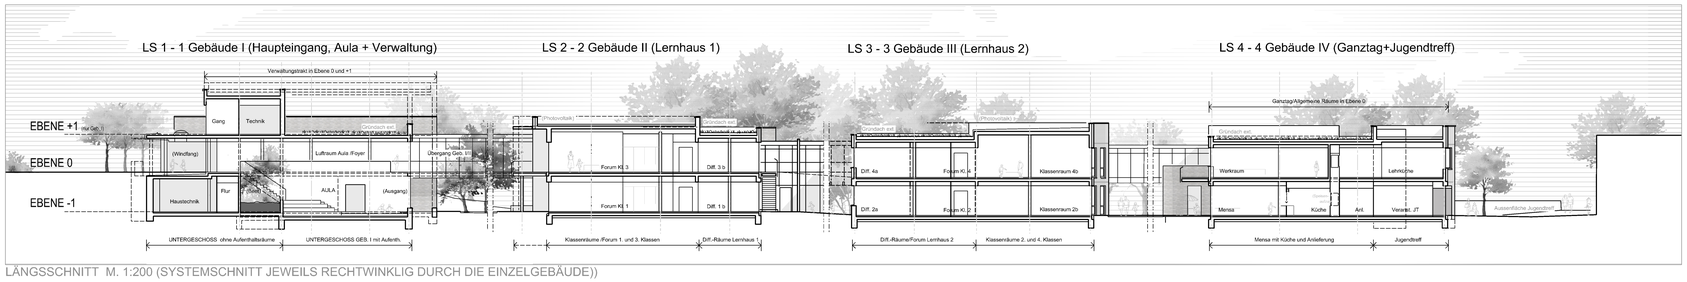

LÄNGSSCHNITT M. 1:200 (SYSTEMSCHNITT JEWEILS RECHTWINKLIG DURCH DIE EINZELGEBÄUDE))

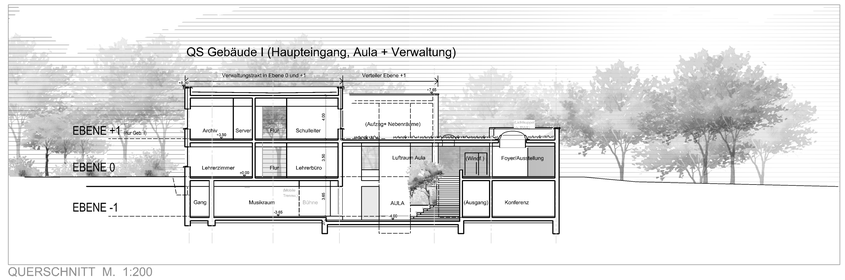

QUERSCHNITT M. 1:200