



DORFCAMPUS MERZEN



TEILANSICHT AULA/ VERWALTUNG M. 1:25

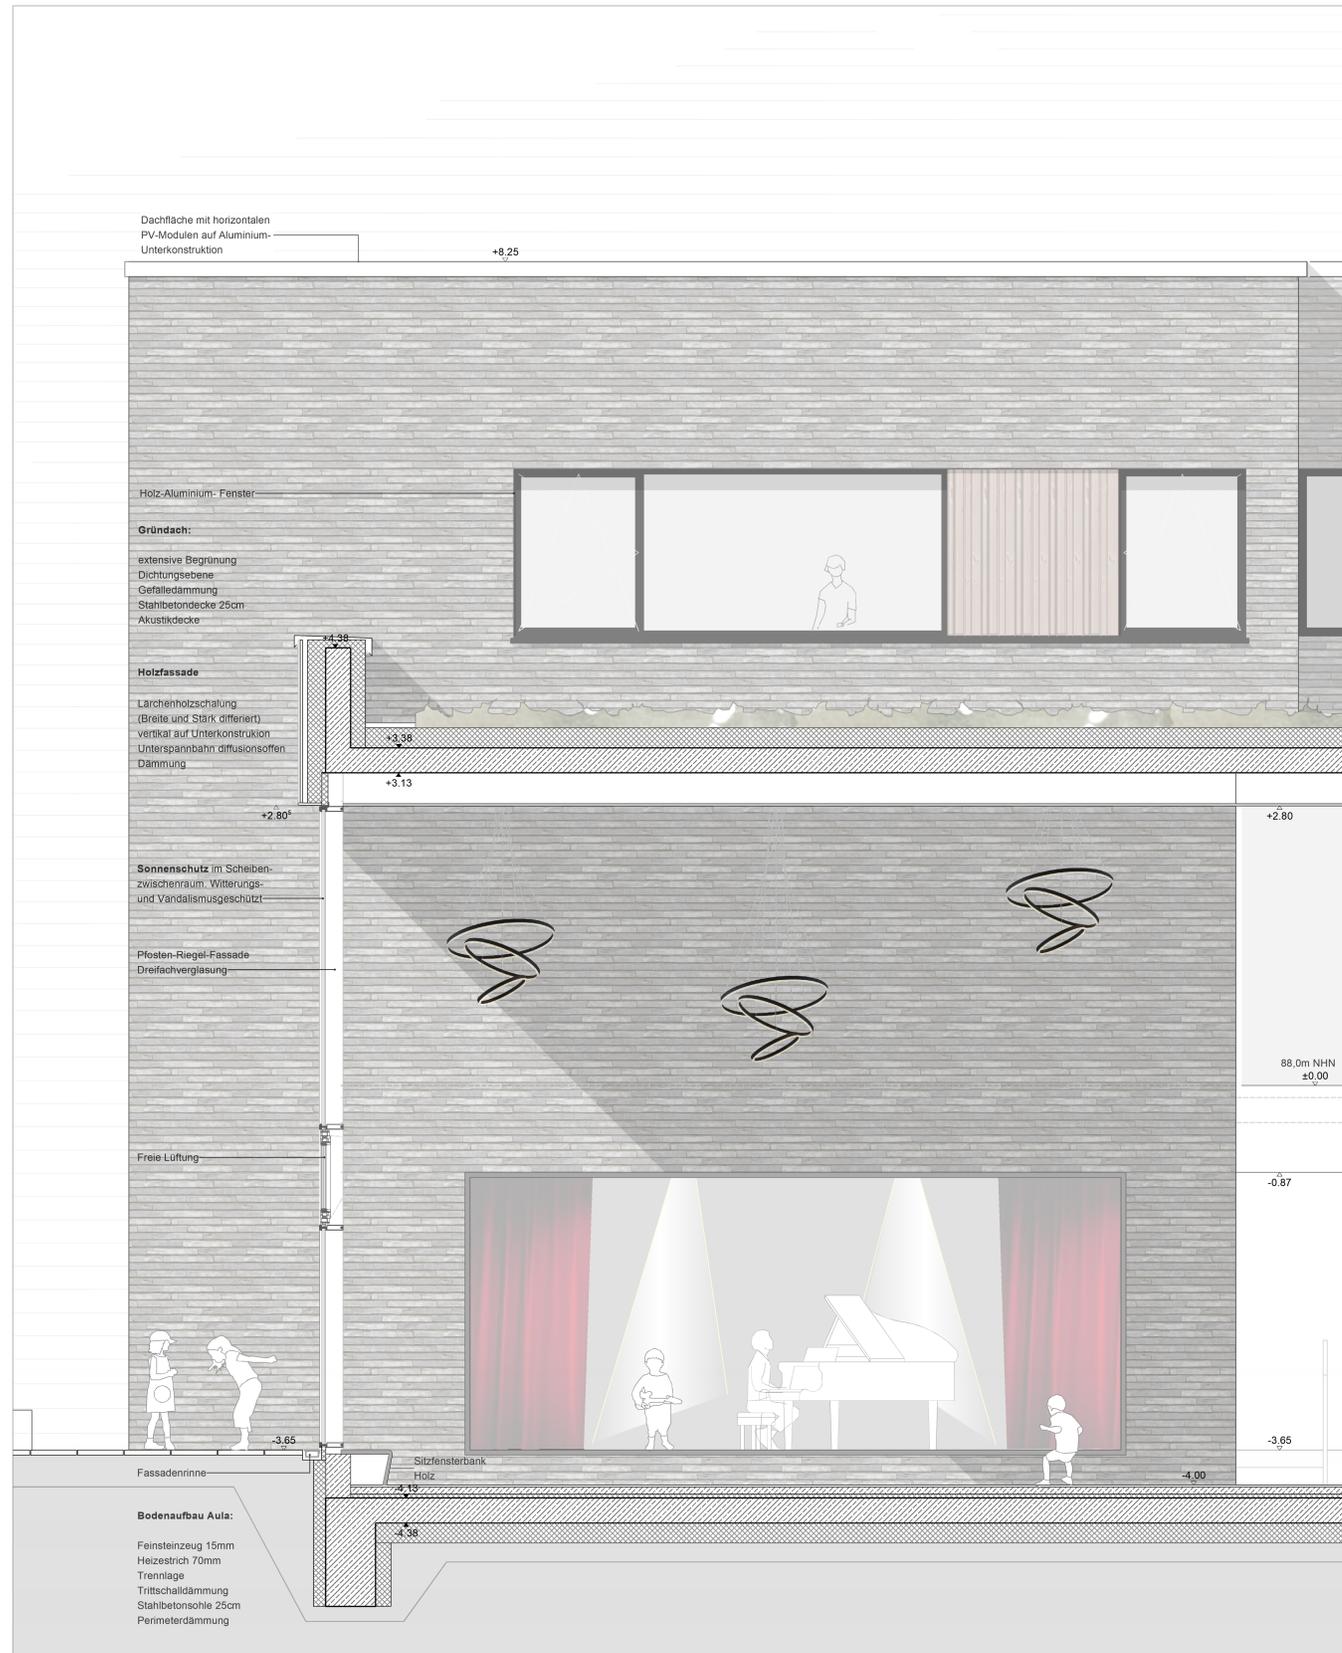

FASSADENSCHNITT I - AULA M. 1:25

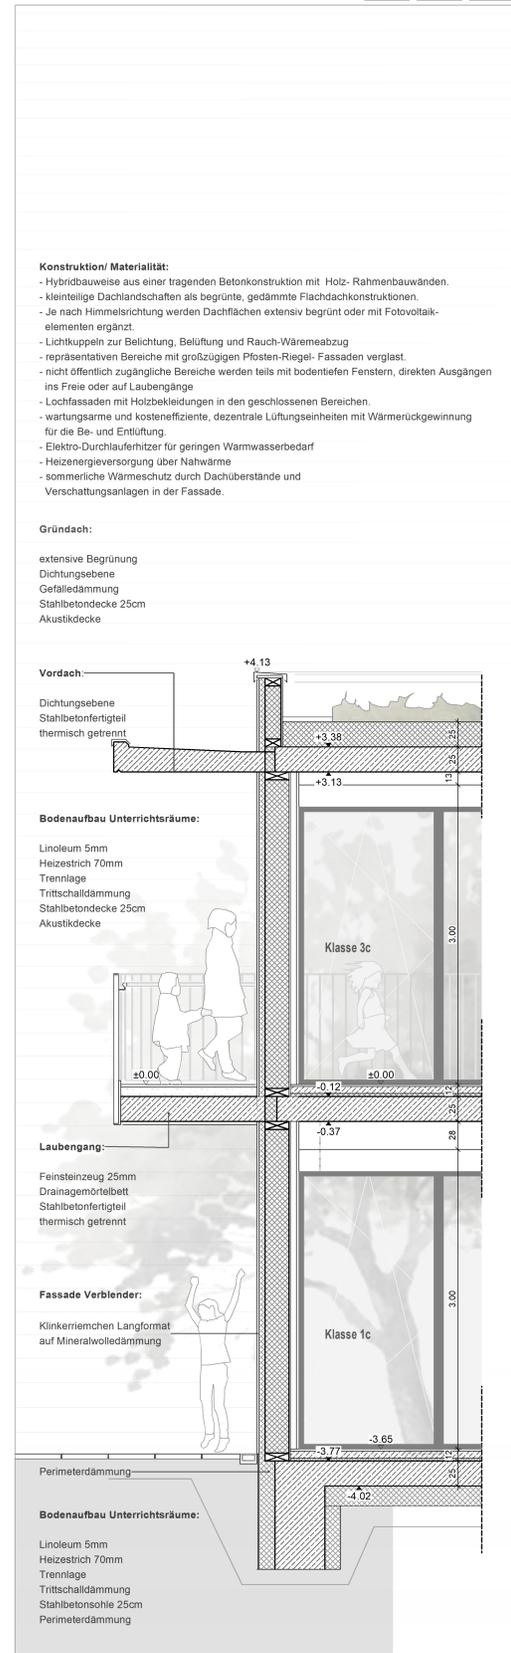

FASSADENSCHNITT II - LERNHAUS 1 M. 1:25



ANSICHT OST M. 1:200