






Lageplan 1:500

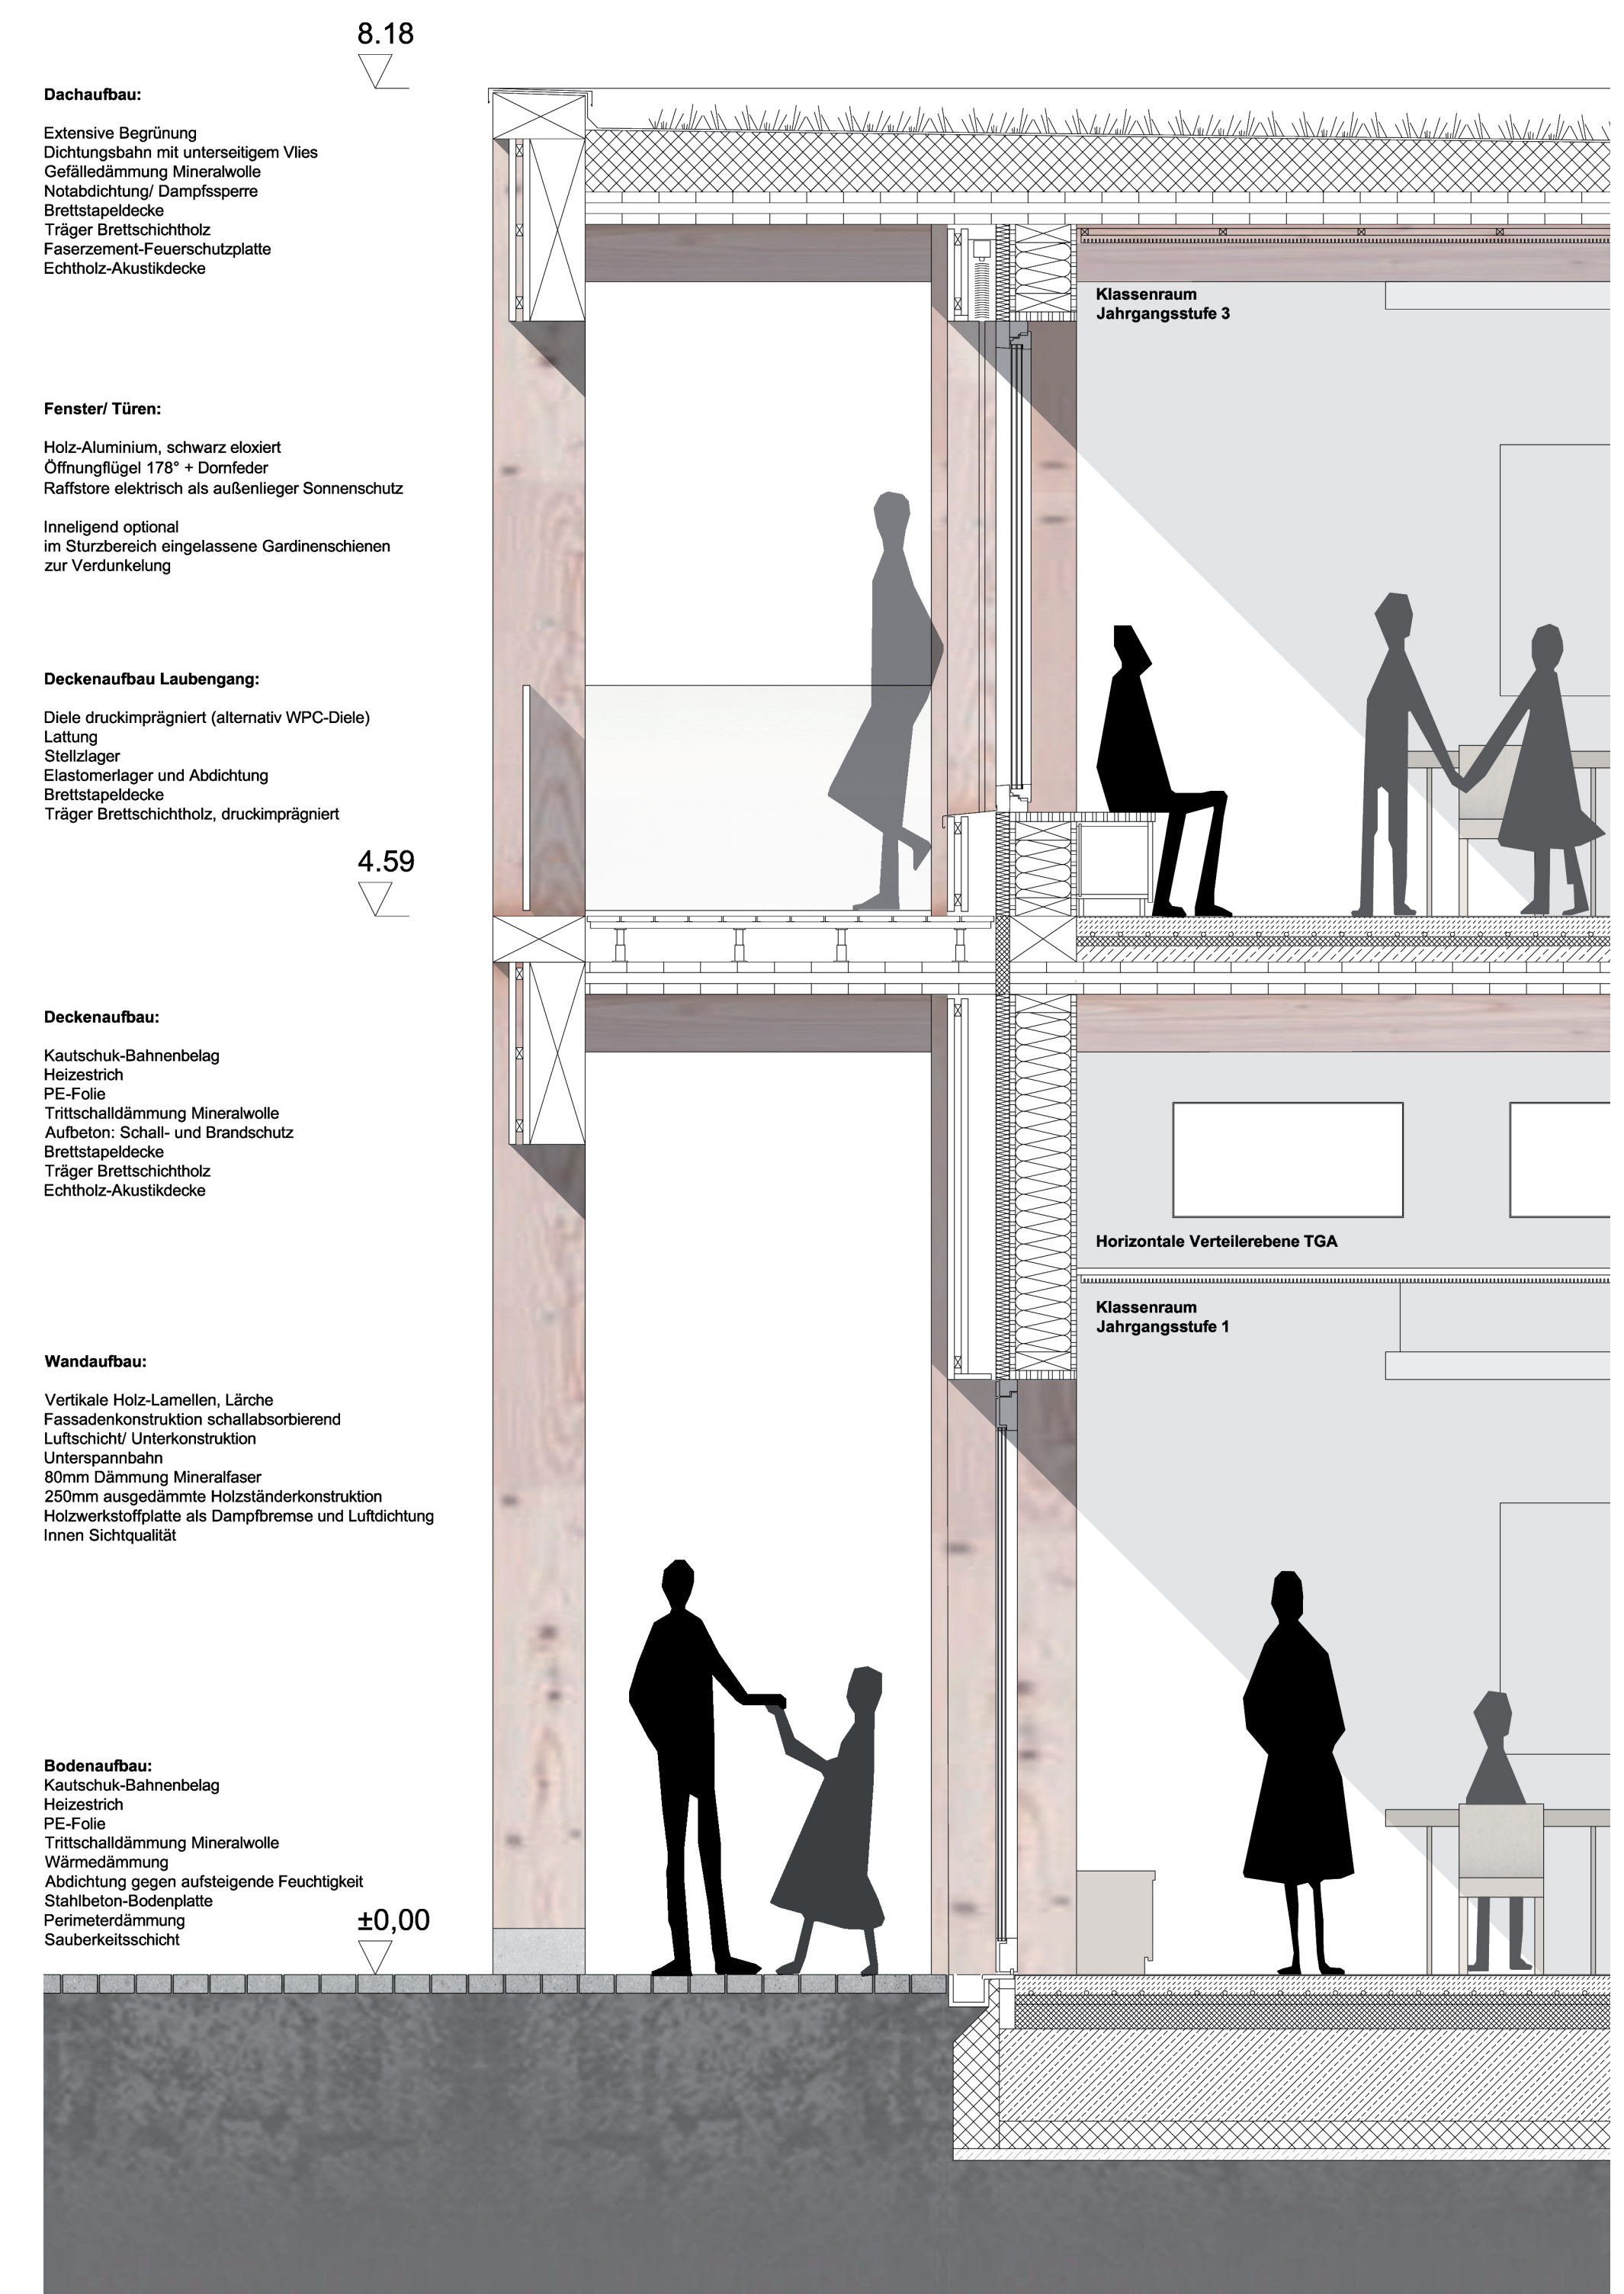


Fassadenchnitt M1:25

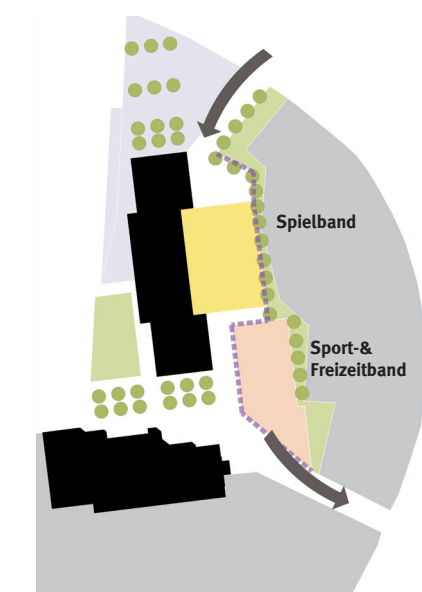


Konzept

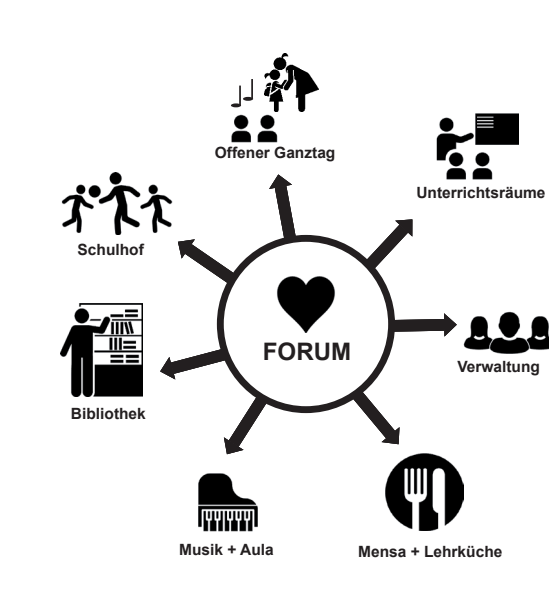

Herzstück Forum

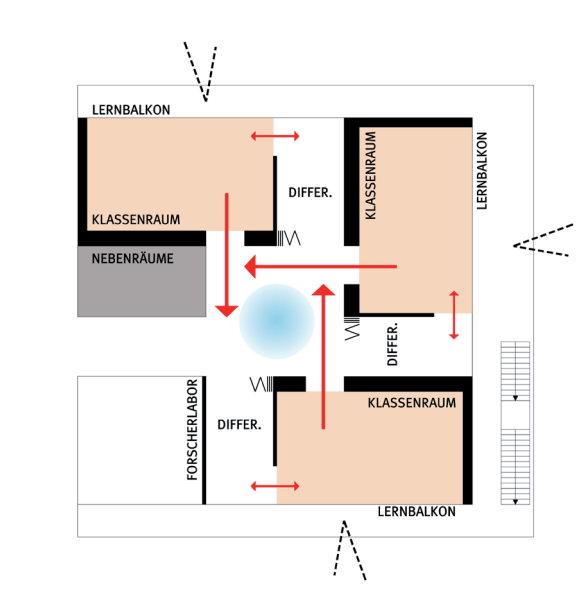


Organisation Cluster

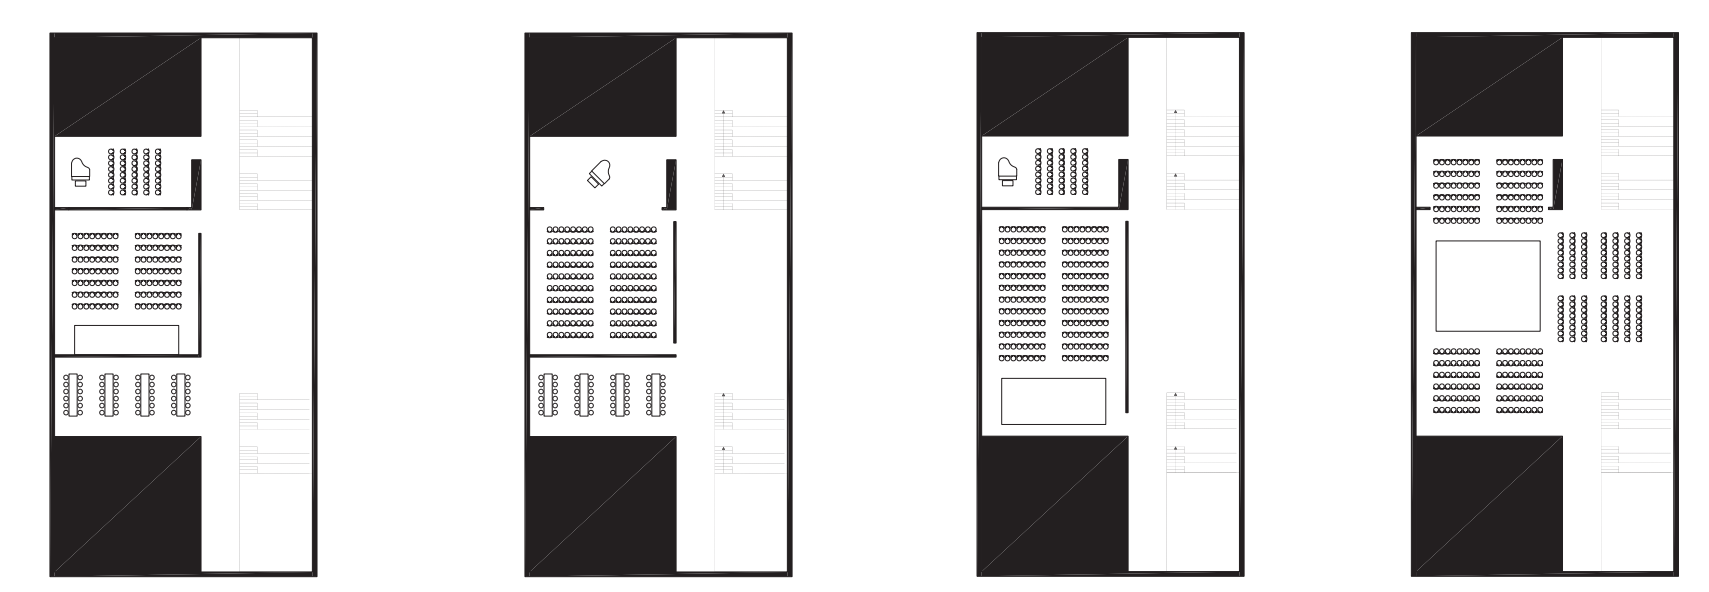


Nutzungsvarianten Forum




Ansicht Nord M1:200

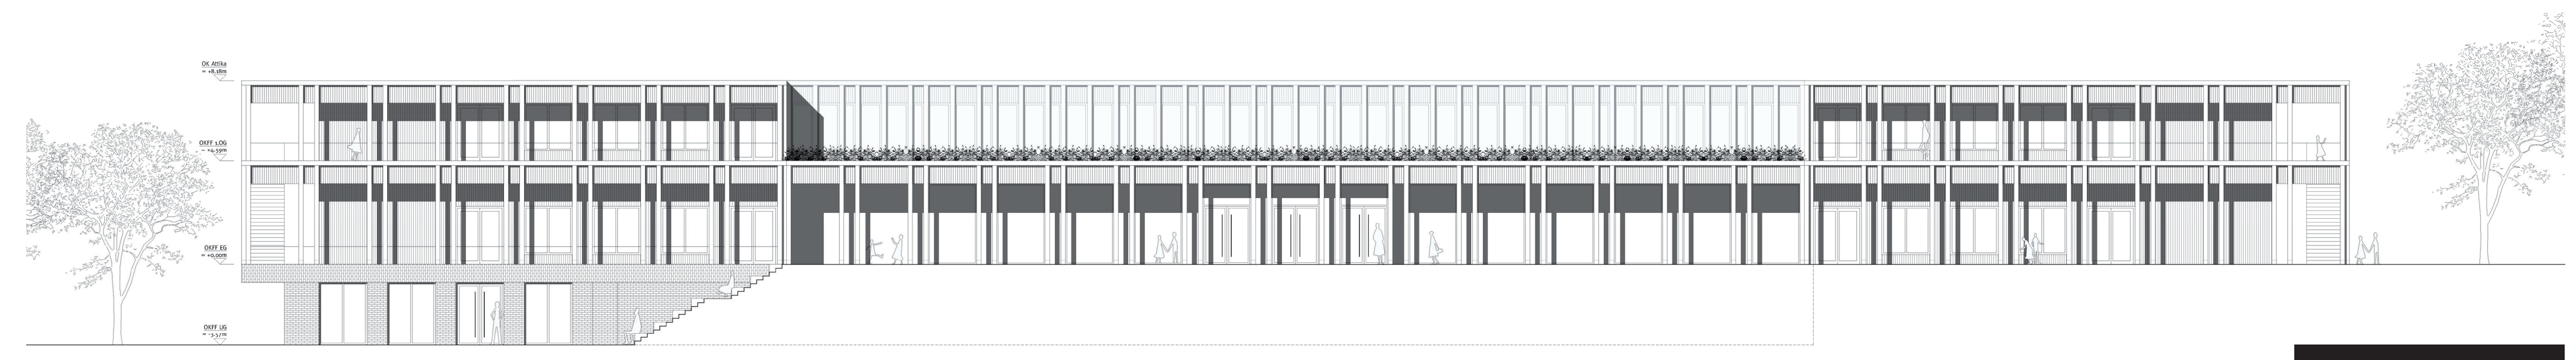


Ansicht Ost M1:200

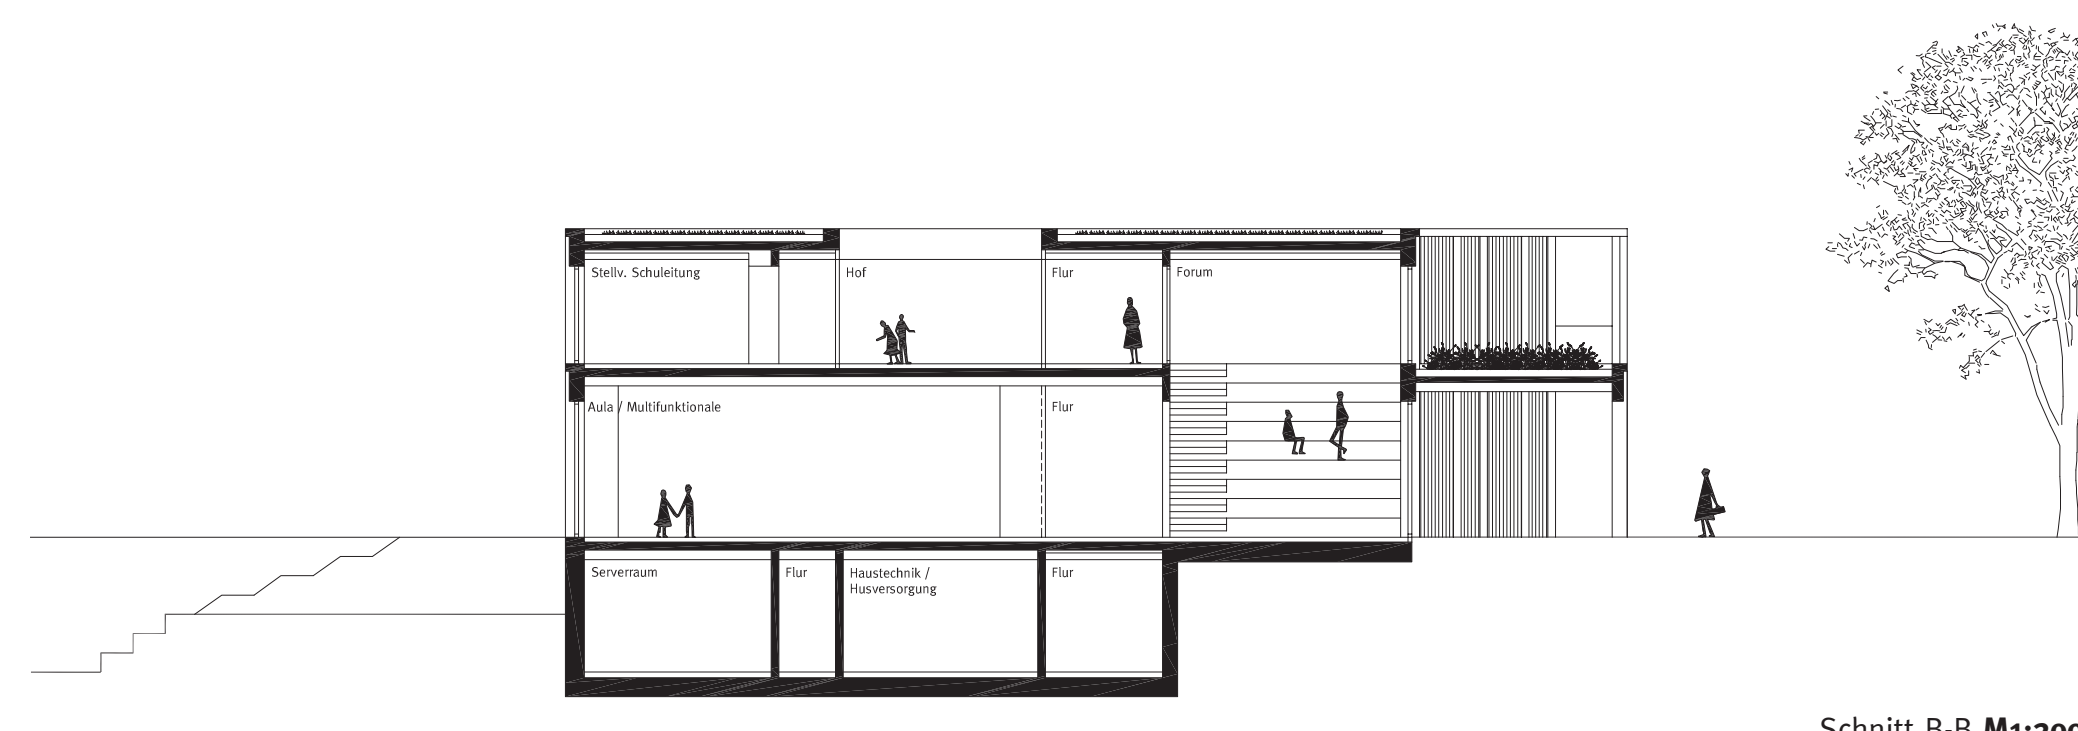

Schnitt B-B M1:200

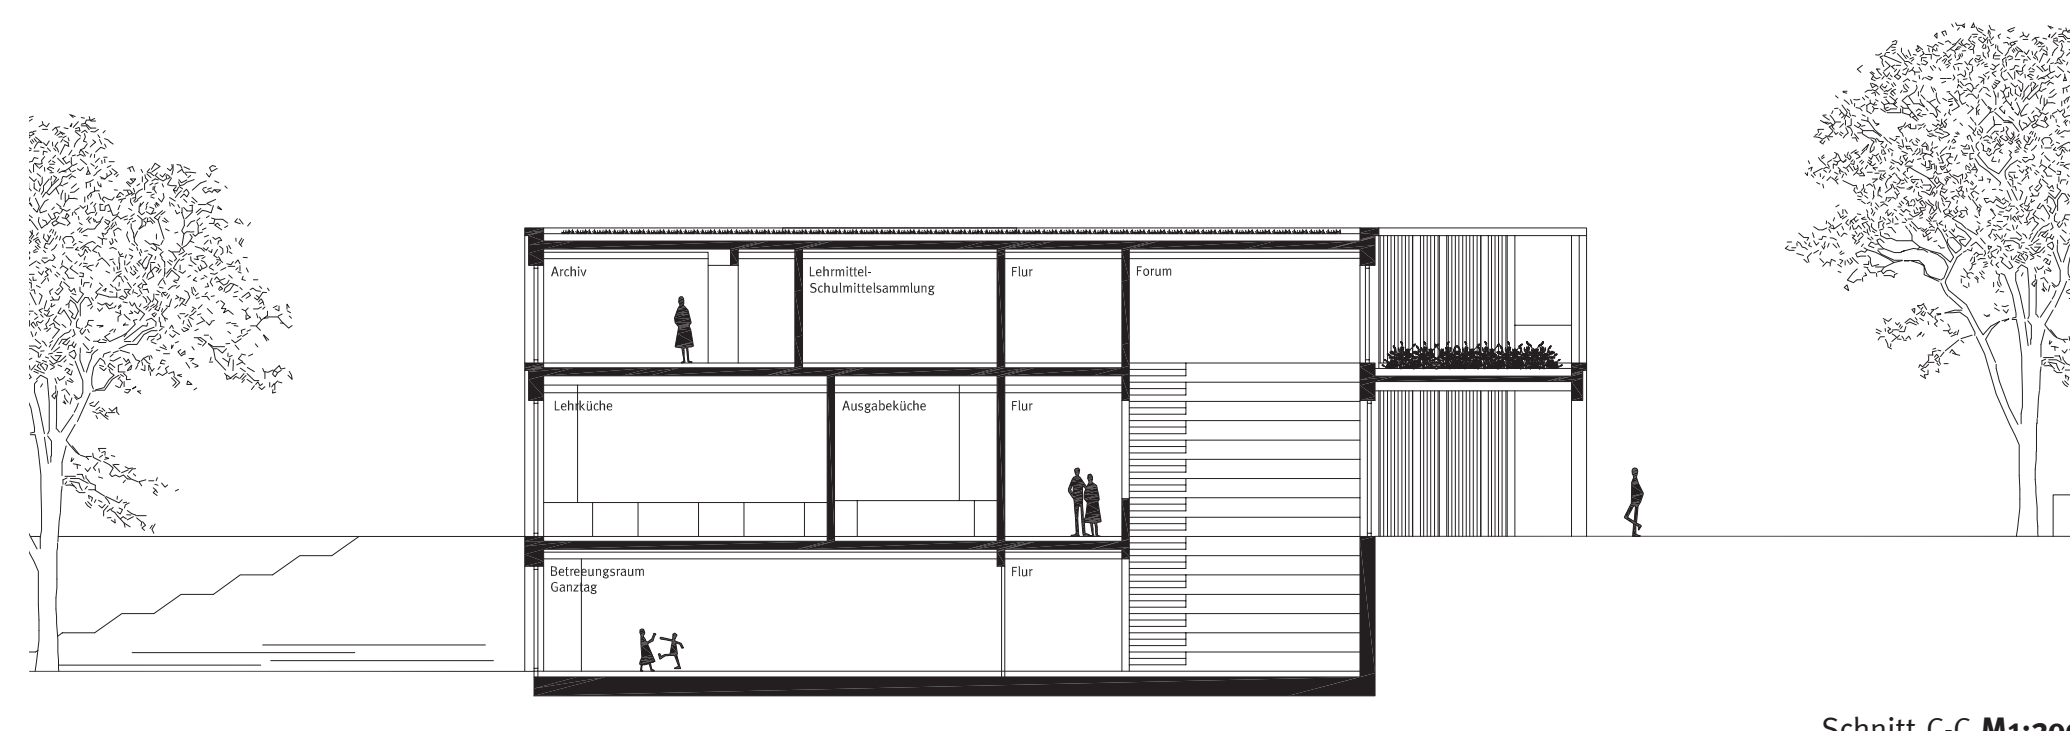

Schnitt C-C M1:200

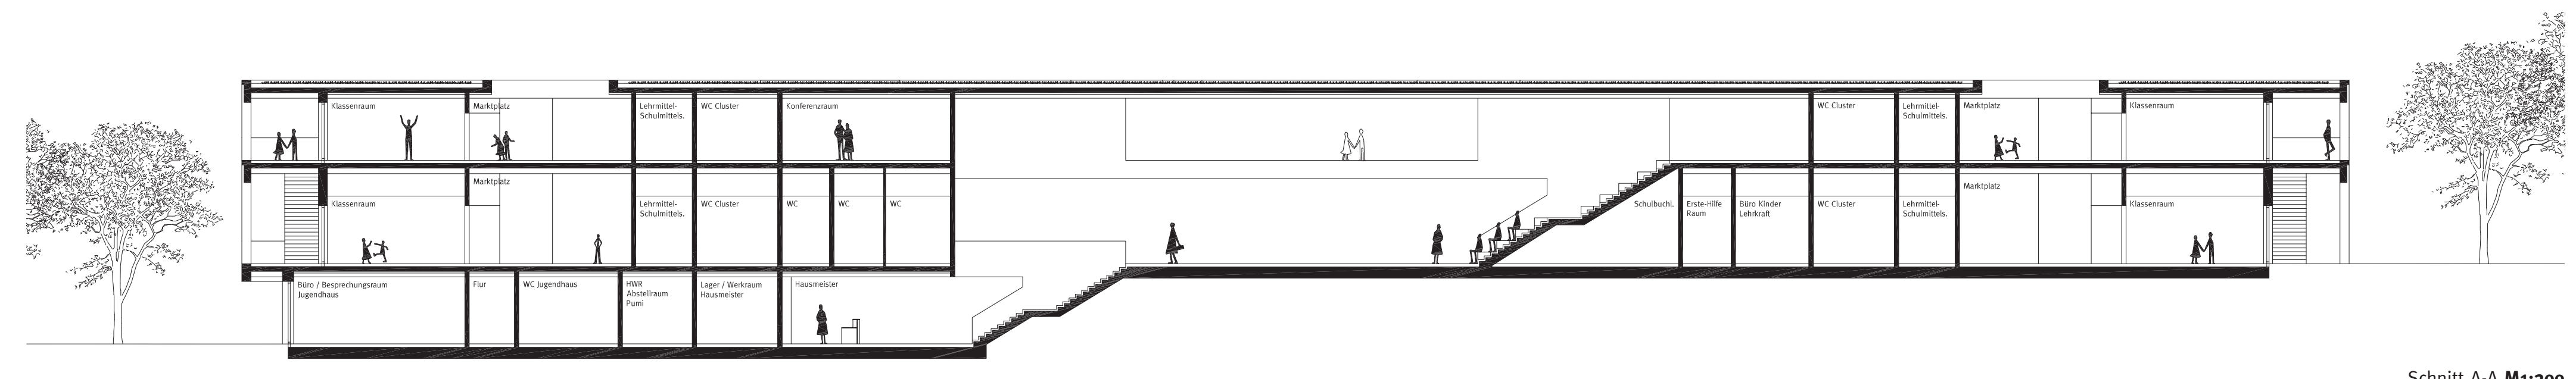

Schnitt A-A M1:200