



DORFCAMPUS MERZEN

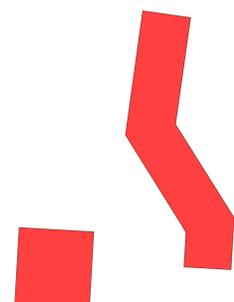


Es werden zwei Baukörper auf dem Plangebiet etabliert.
Ein länglicher Schulbau und ein öffentlich der Kommune dienendem Gemeindezentrum.

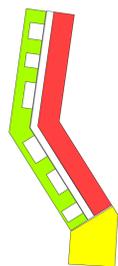

Der Schulbau gliedert sich in 3 Strukturen.
- Verwaltung im Süden
- Klassenräume im Osten
- Grüner Streifen im Westen


Im grünen Streifen befinden Fachräume, Büroräume und Diffräume, die auf der begrünten Terrasse Außenraumfläche nutzen können. Der Grünstreifen bietet der Schule eine hohe Aufenthaltsqualität.

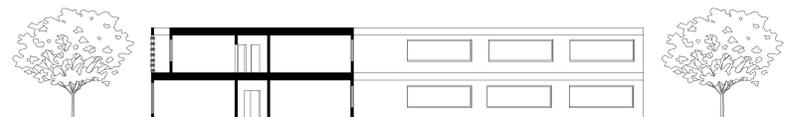


SCHNITT M200




LAGEPLAN M500

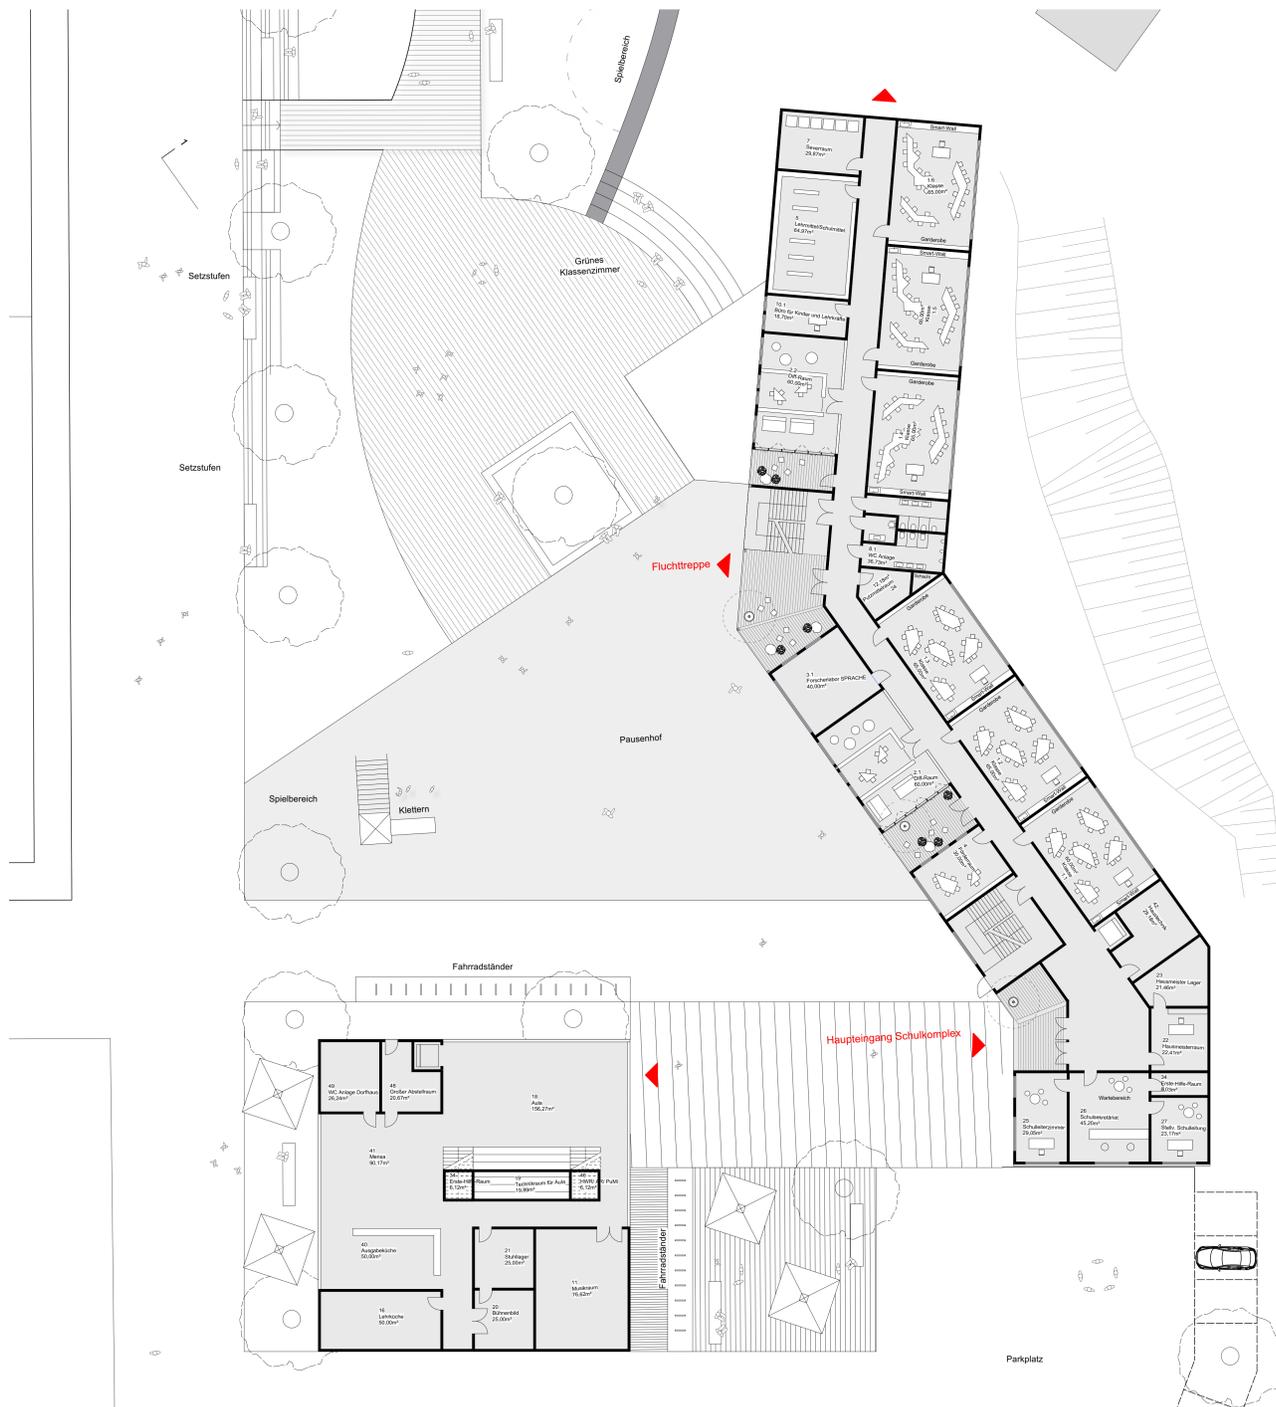

GRUNDRISS EG M200

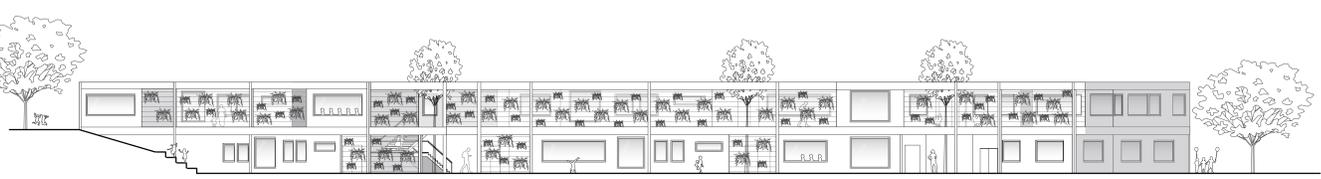


ANSICHT WEST SCHULGEBÄUDE

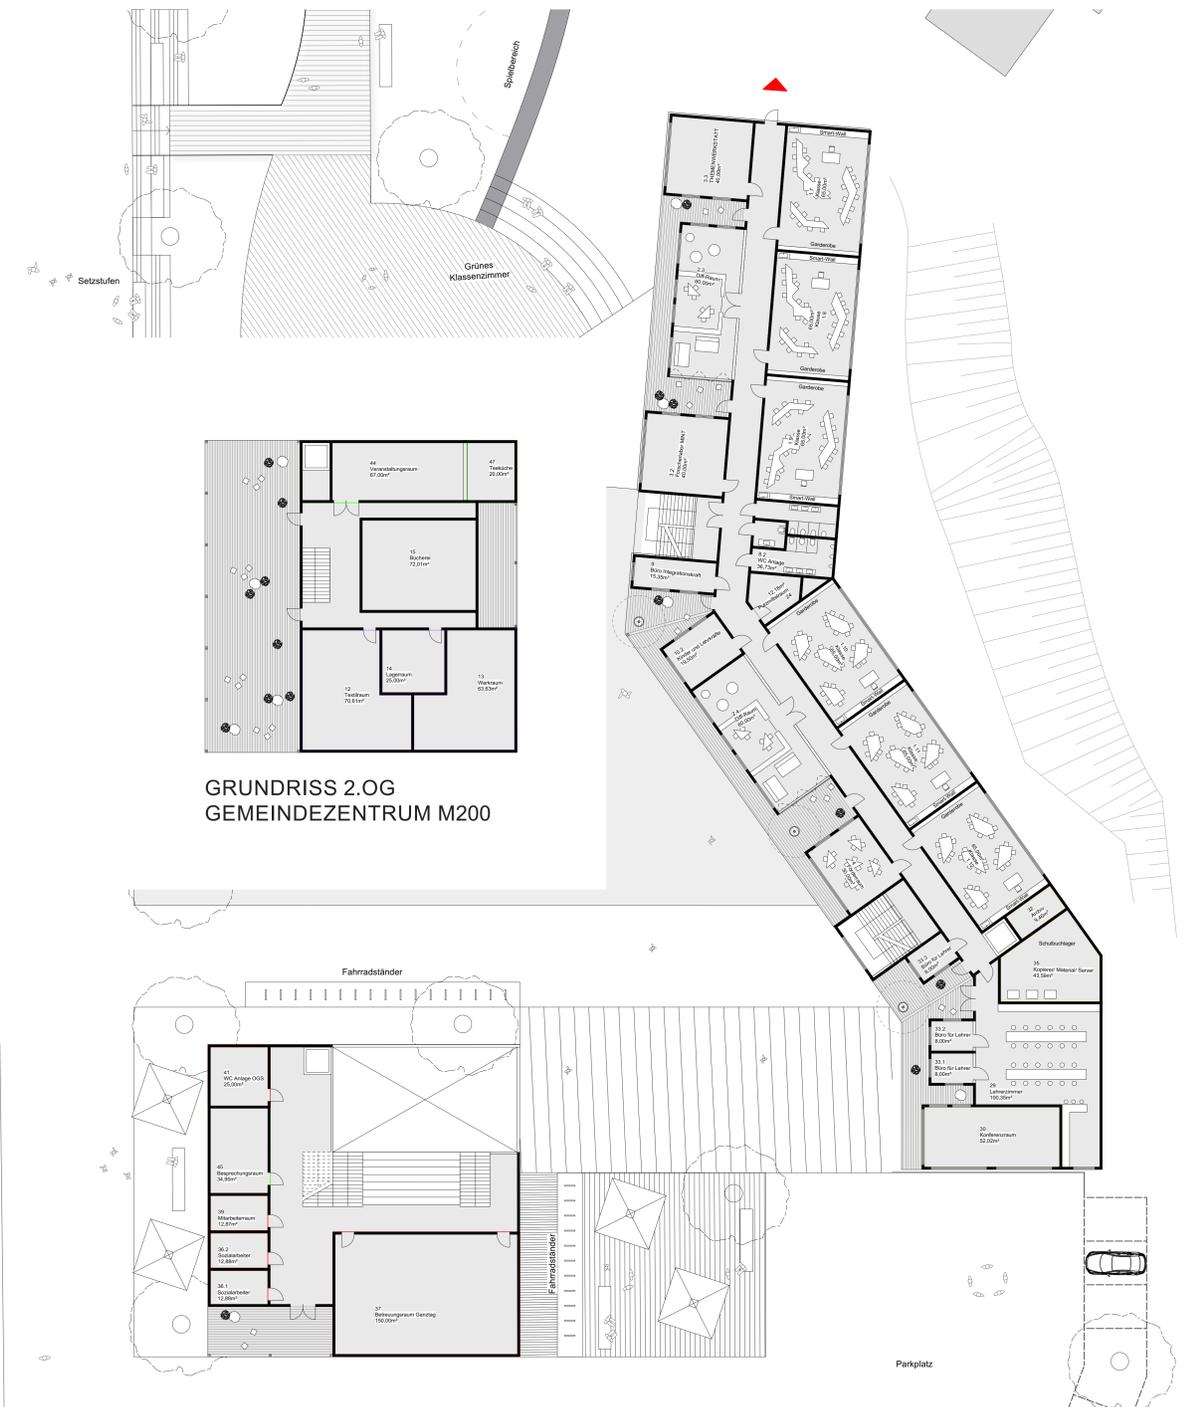

GRUNDRISS 2.OG
GEMEINDEZENTRUM M200

GRUNDRISS OG M200

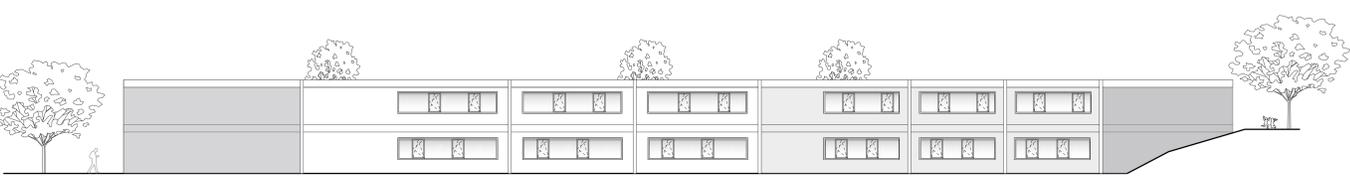

ANSICHT WEST SCHULGEBÄUDE M200



FASSADENSCHNITT MIT TEILANSICHT M25