


Ansicht Ost: Schulhof mit Eingang M:1/200



Ansicht Süd M:1/200



Obergeschoss M:1/200

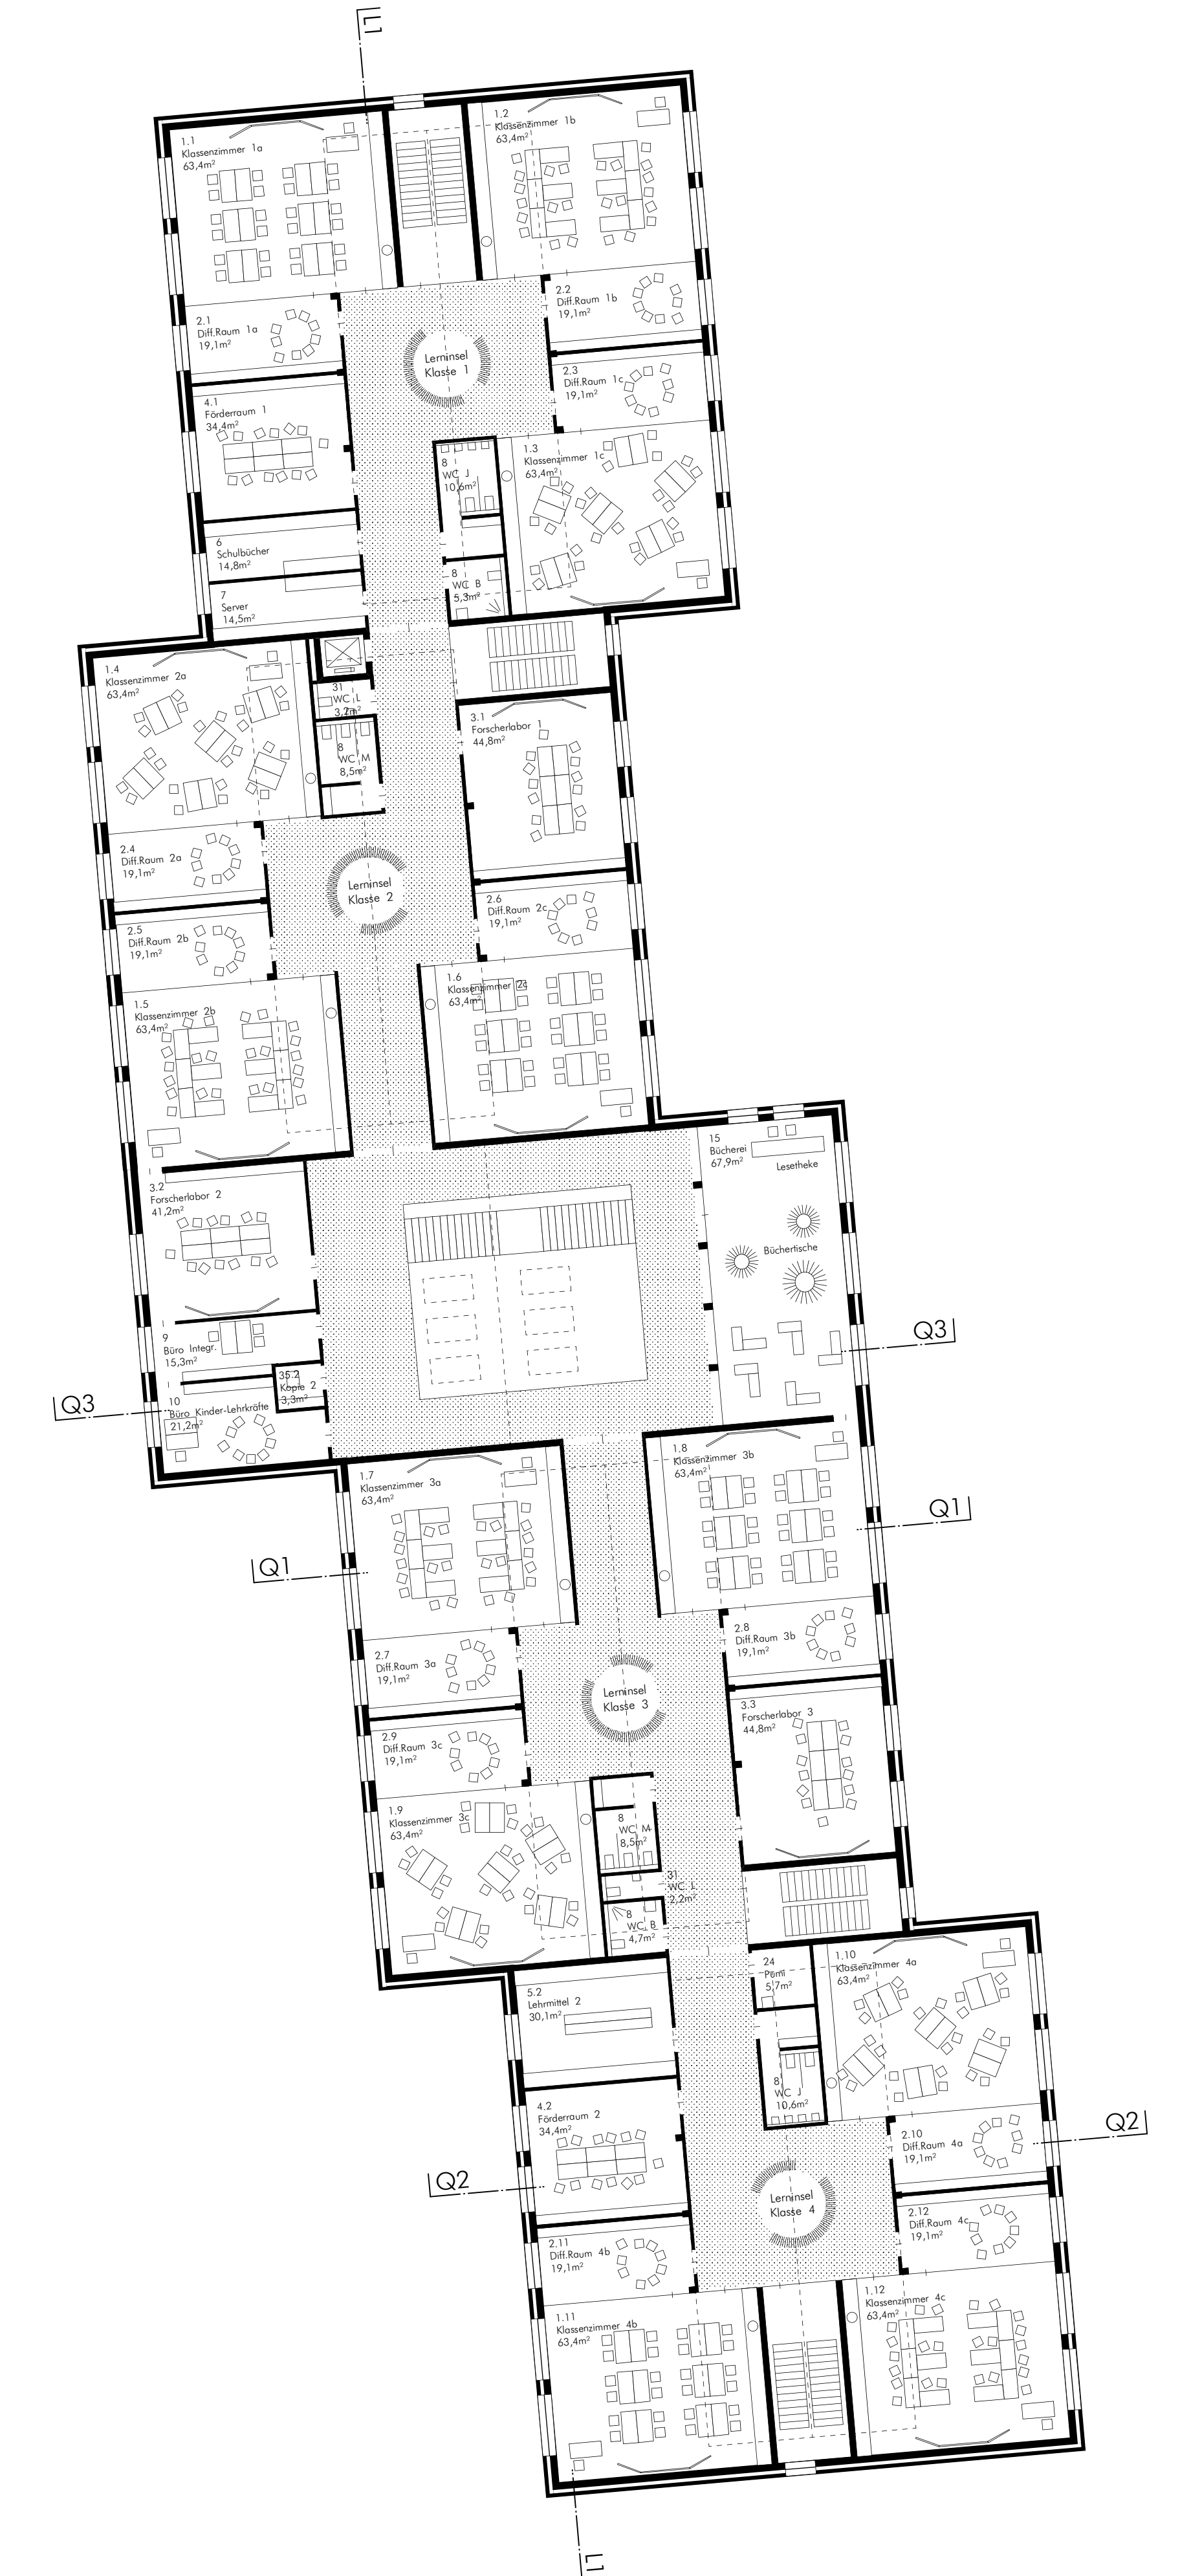

Obergeschoss M:1/200