



Gebäudeschnitt A-A

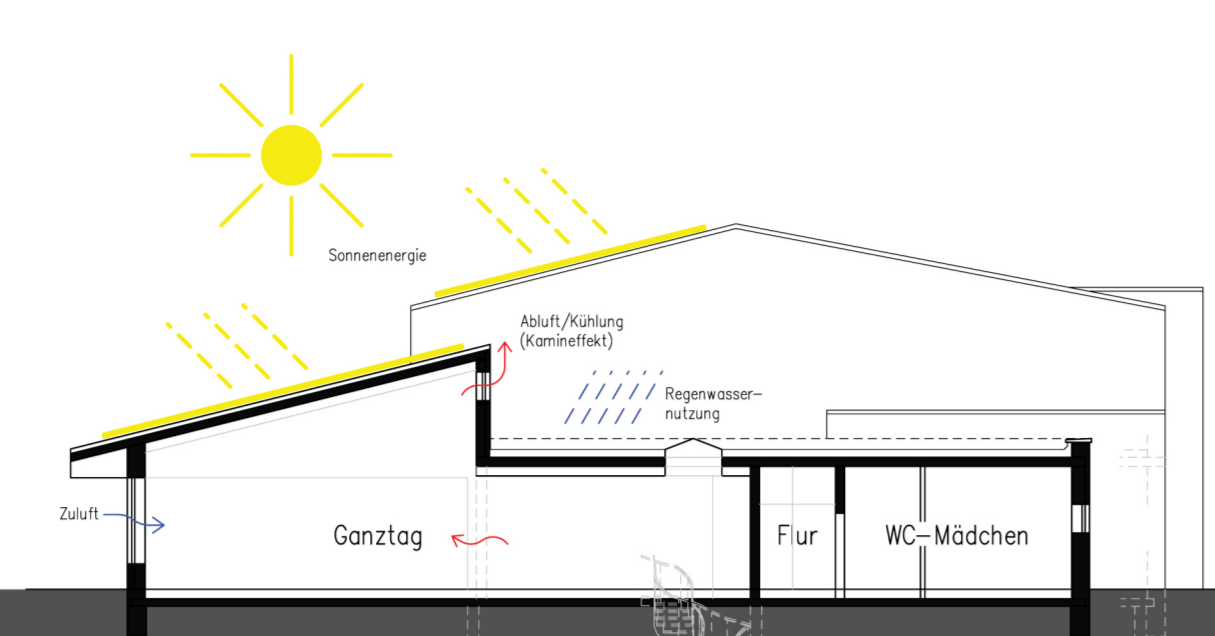


Gebäudeschnitt B-B

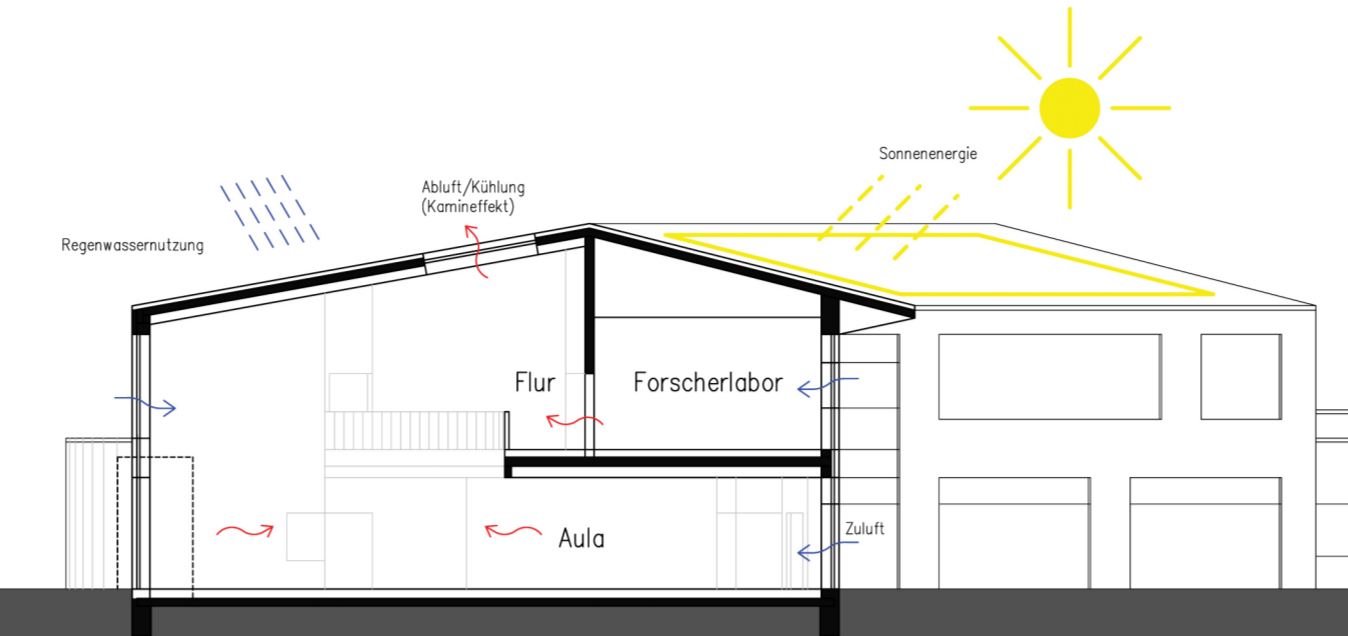

Gebäudeschnitt C-C



Teilansicht M. 1:25

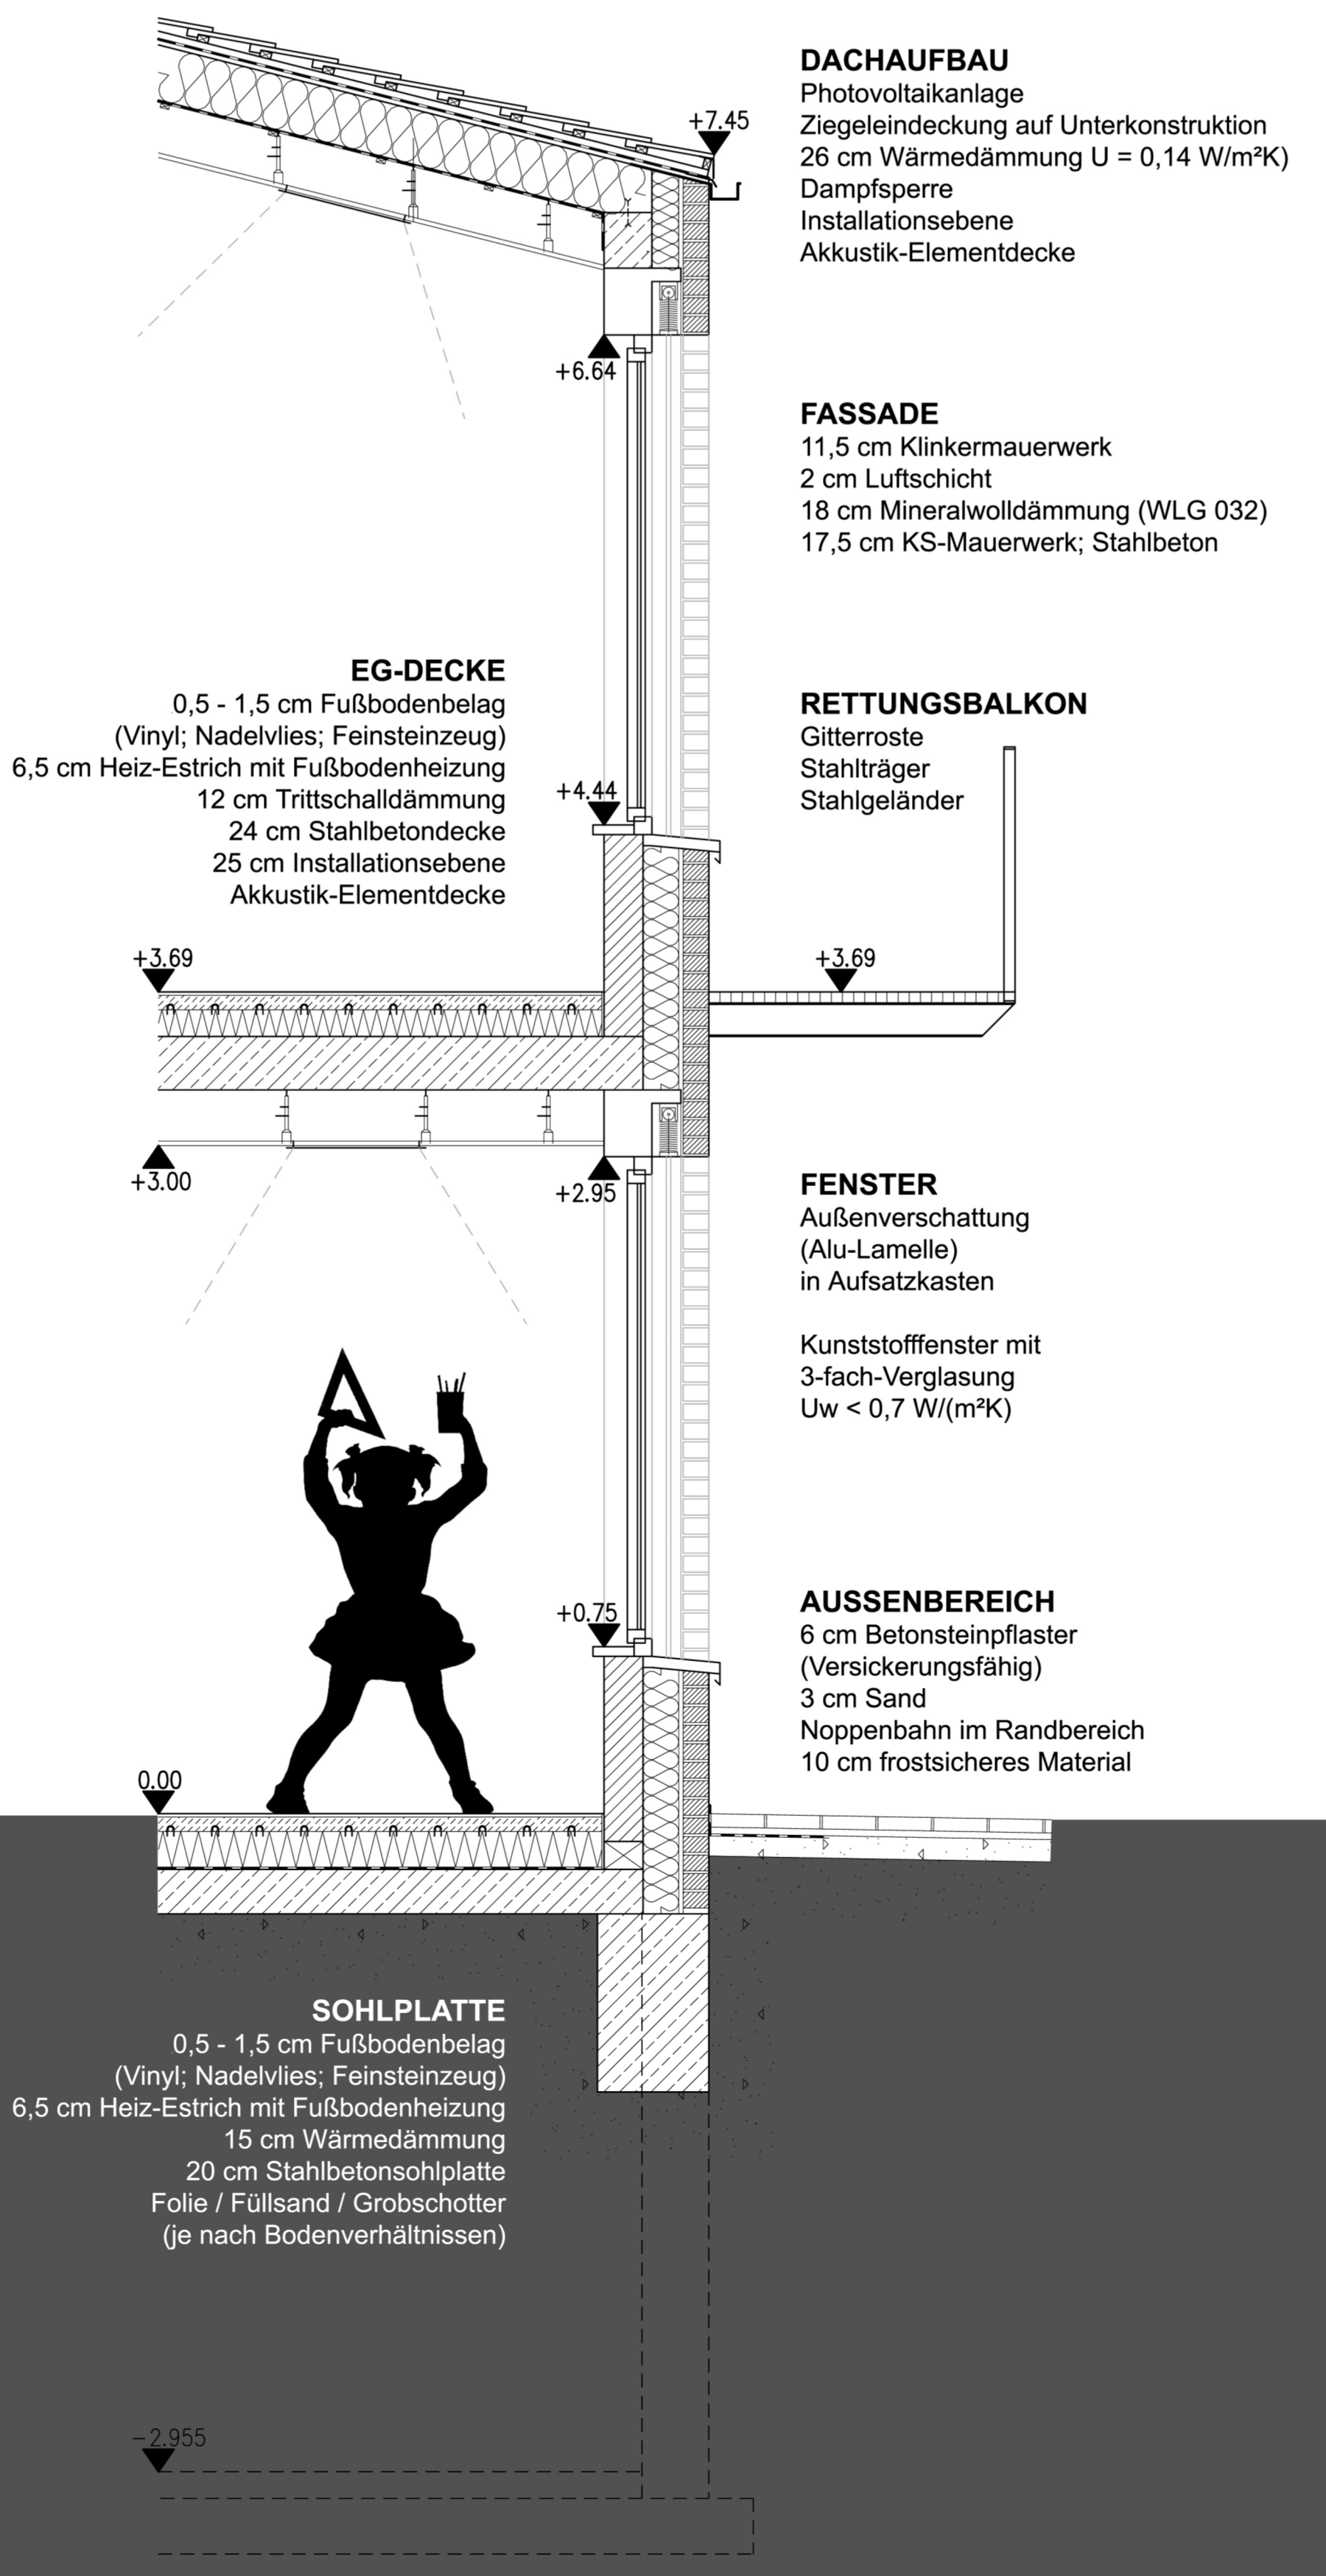

Fassadenschnitt M. 1:25
 Detaillierungsgrad M. 1:50



Lageplan M. 1:500

