



Ansicht aus Norden "Haupteingang" M. 1:200

Ansicht aus Osten "Dorf- / Jugendtreff" M. 1:200




Ansicht aus Süden "Schulhof" M. 1:200

Ansicht aus Westen "Sportplatz" M. 1:200



Grundriss Erdgeschoss M. 1:200

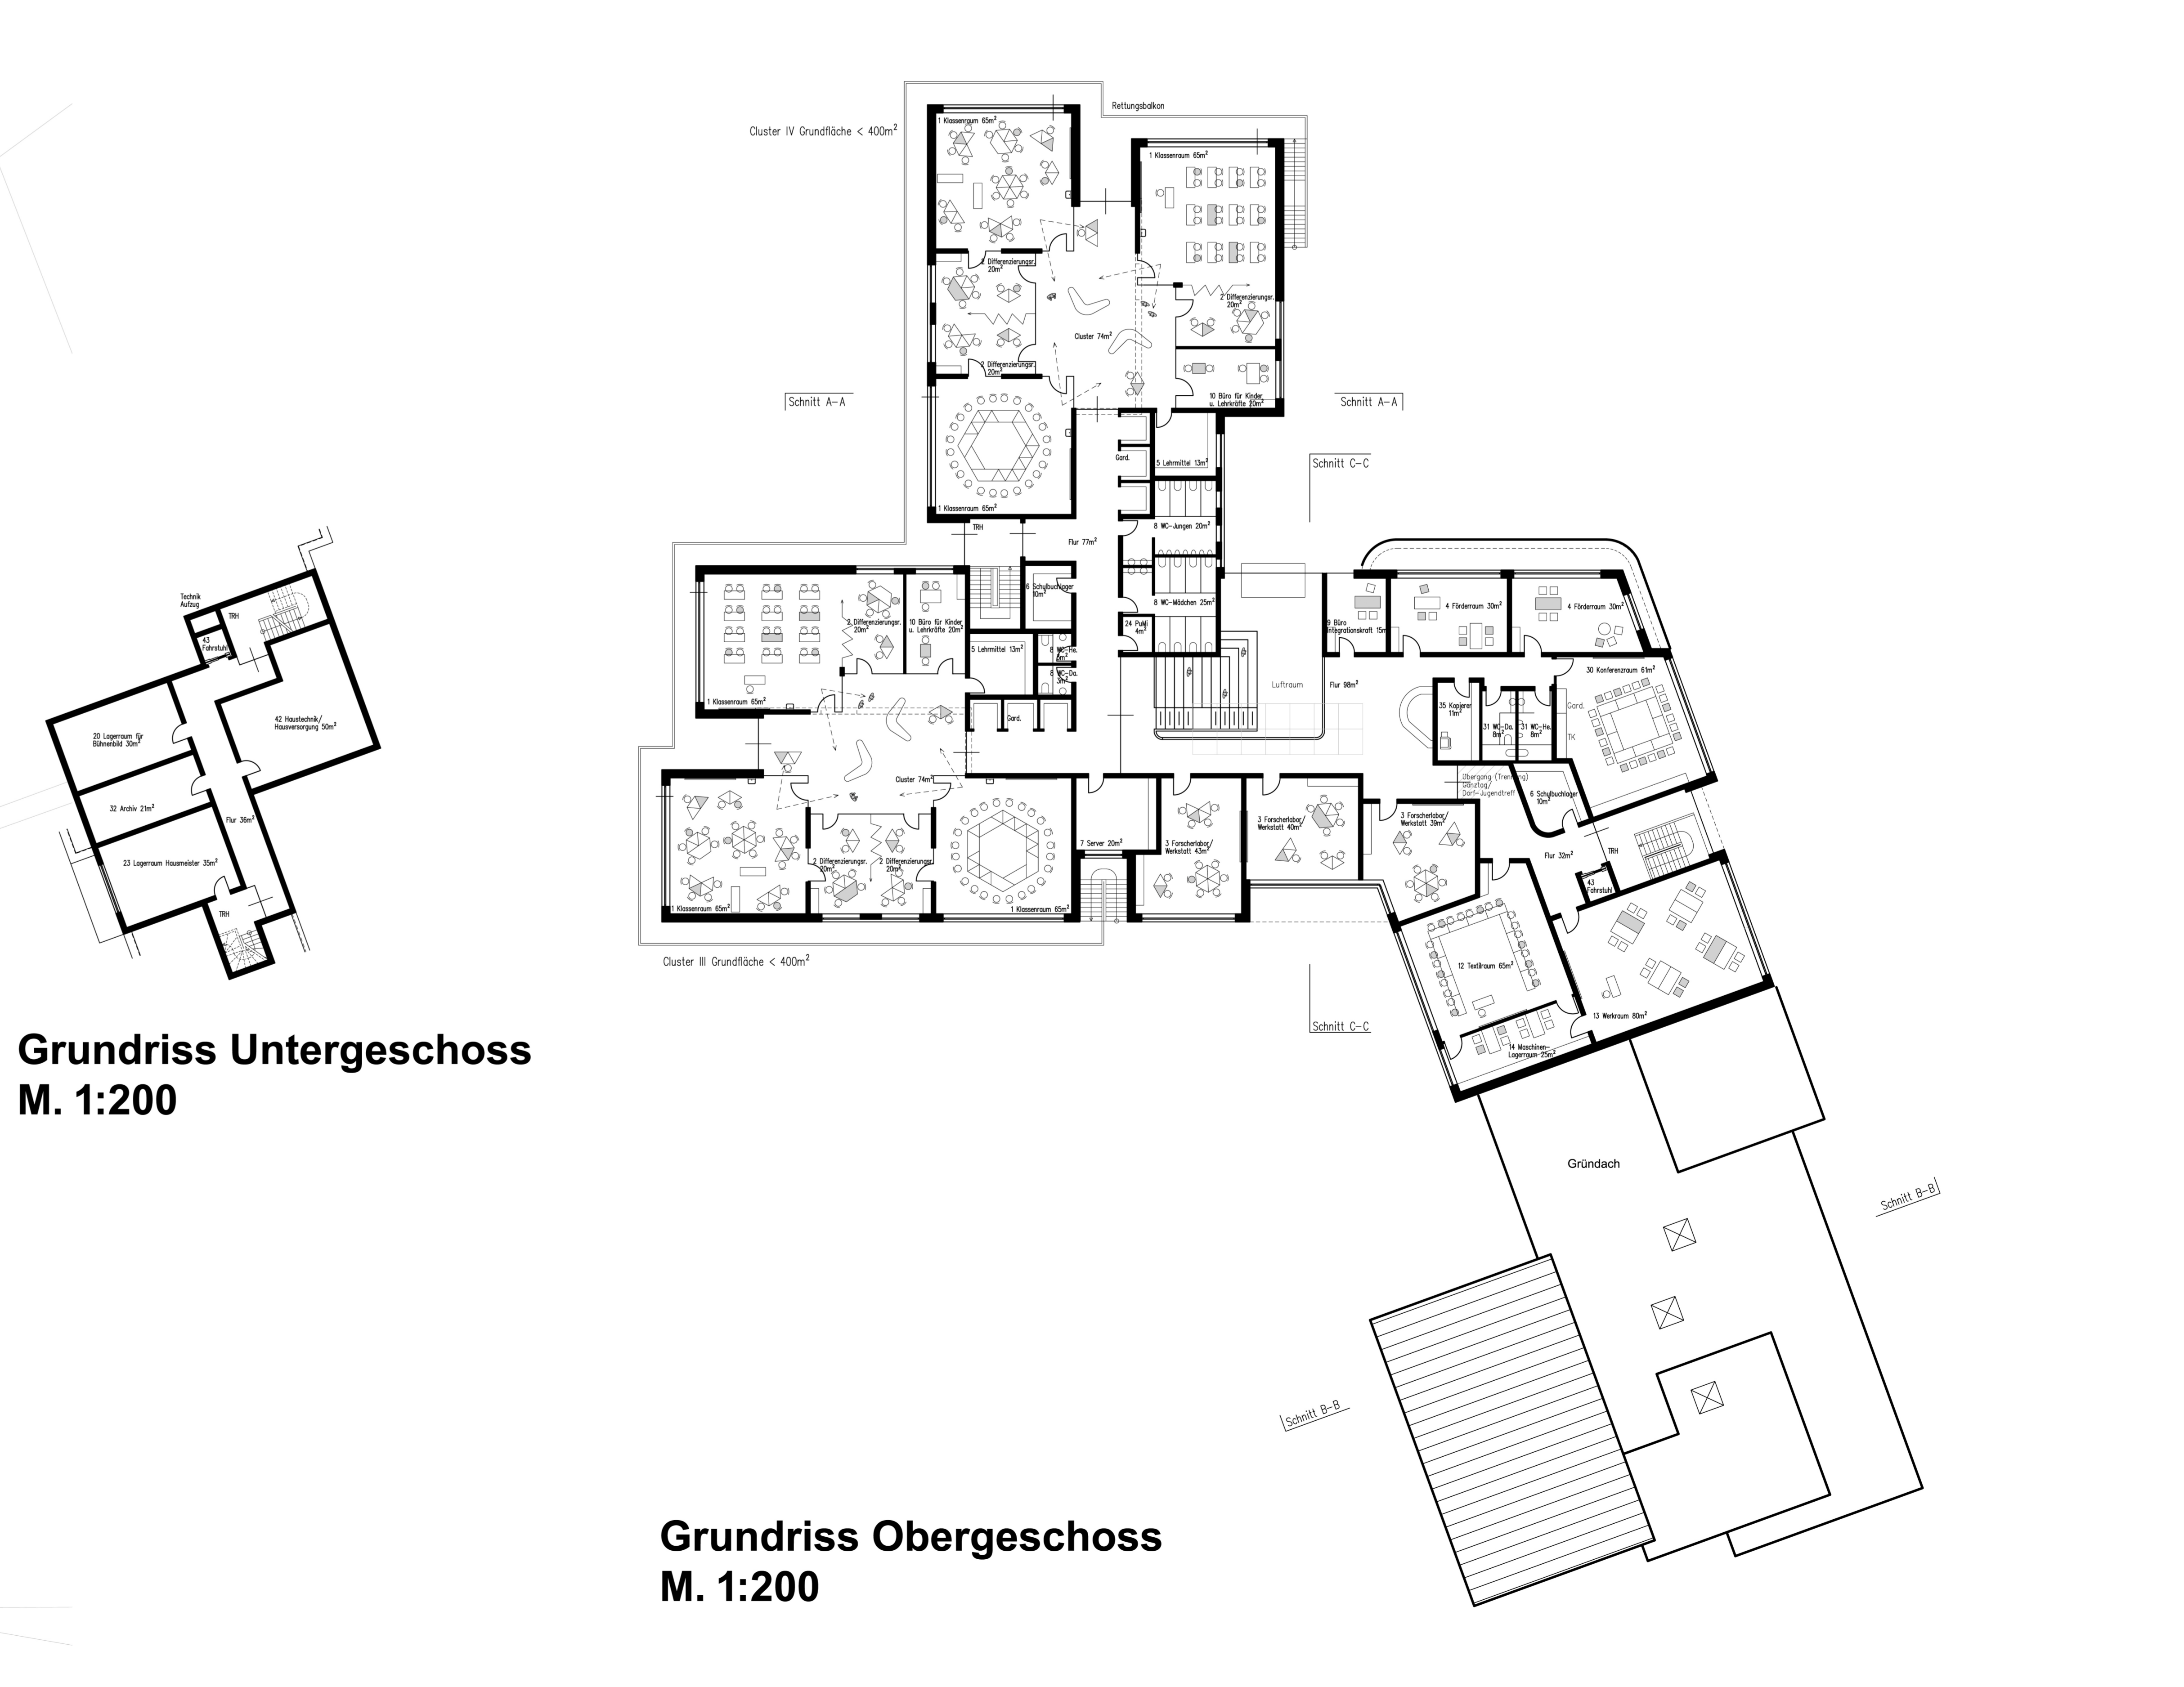

Grundriss Obergeschoss M. 1:200

Grundriss Untergeschoss M. 1:200

